


講義会場見取り図

学則 第10条添付書類
研修実施会場

別紙7-1
君津

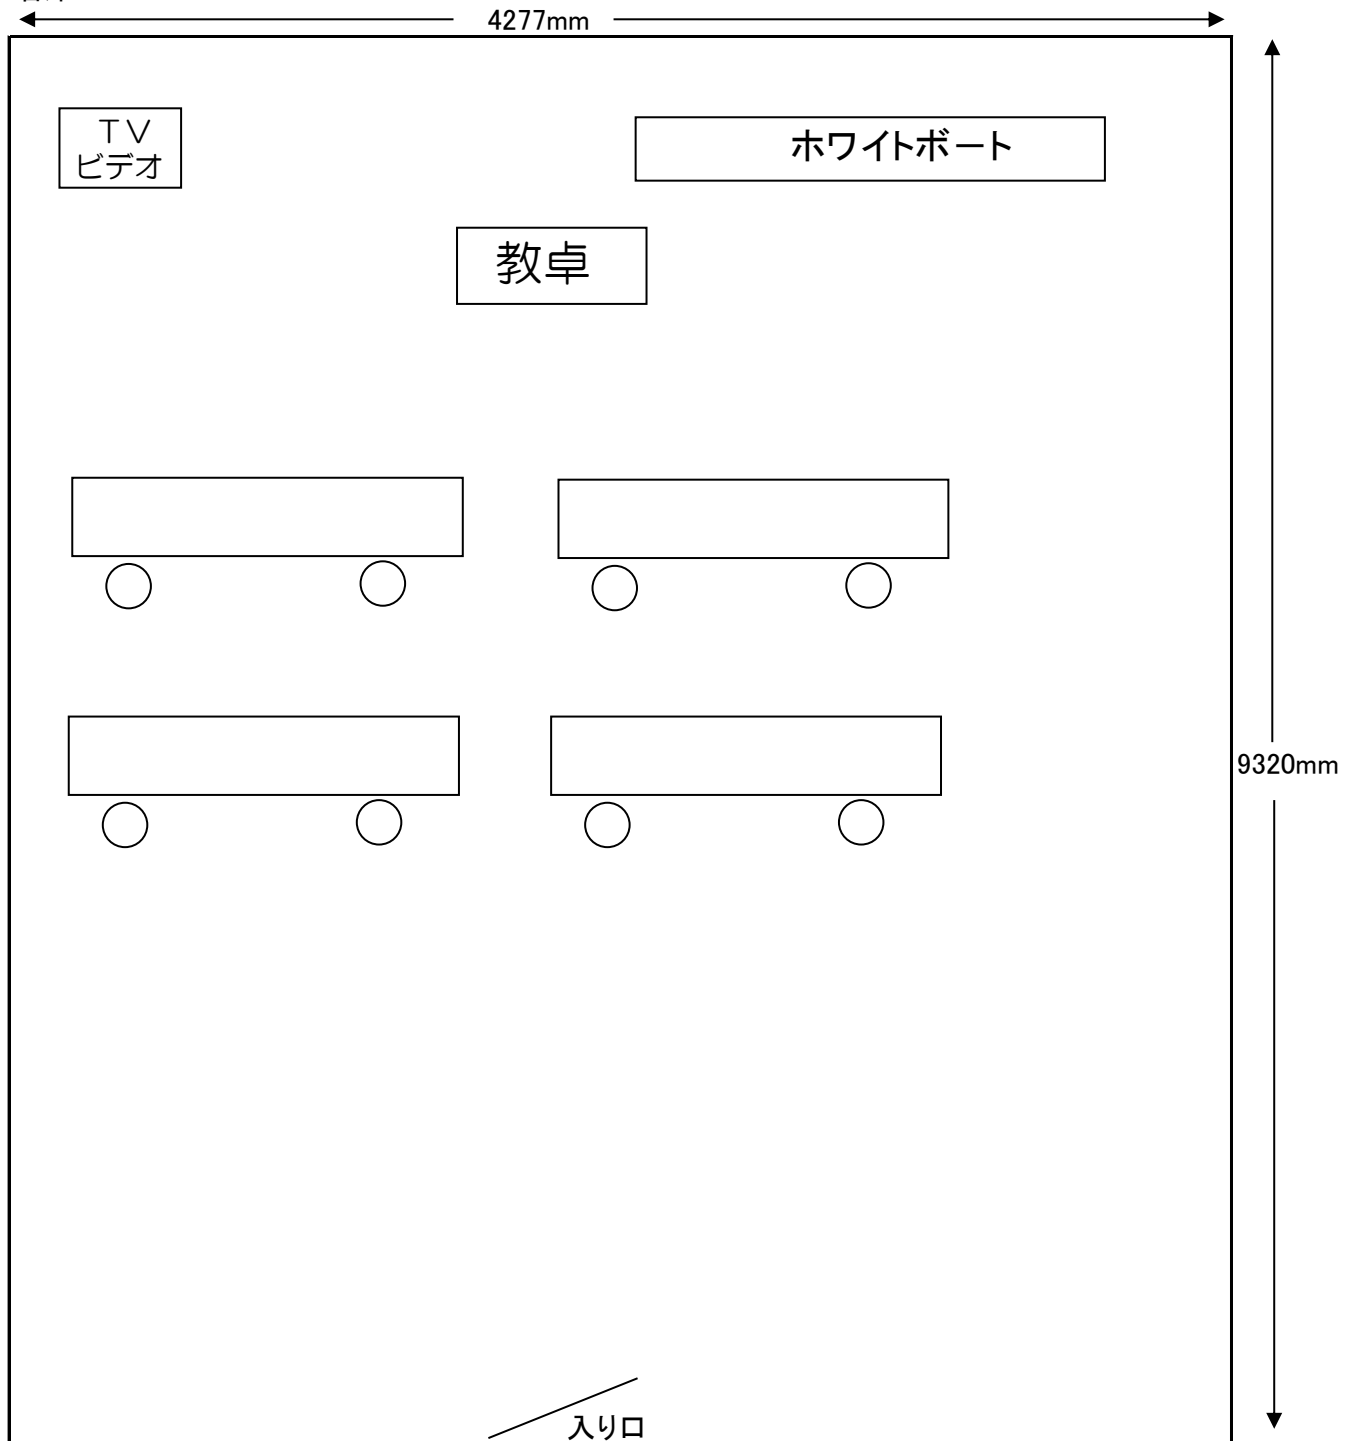

君津教室:千葉県君津市東坂田1-3-2京葉君津ビル4F


部屋面積	39.86㎡	1回当たりの研修人数	8名	一人当たりの面積(1.65㎡以上)	4.98㎡
受講者席数	8席				

※見取り図には、必ず全体に縦(mm)×横(mm)のスケールを入れ、
教壇・机・椅子等の配置がわかるように記載すること。

演習会場見取り図

学則 第10条添付書類
研修実施会場

別紙7-2
君津

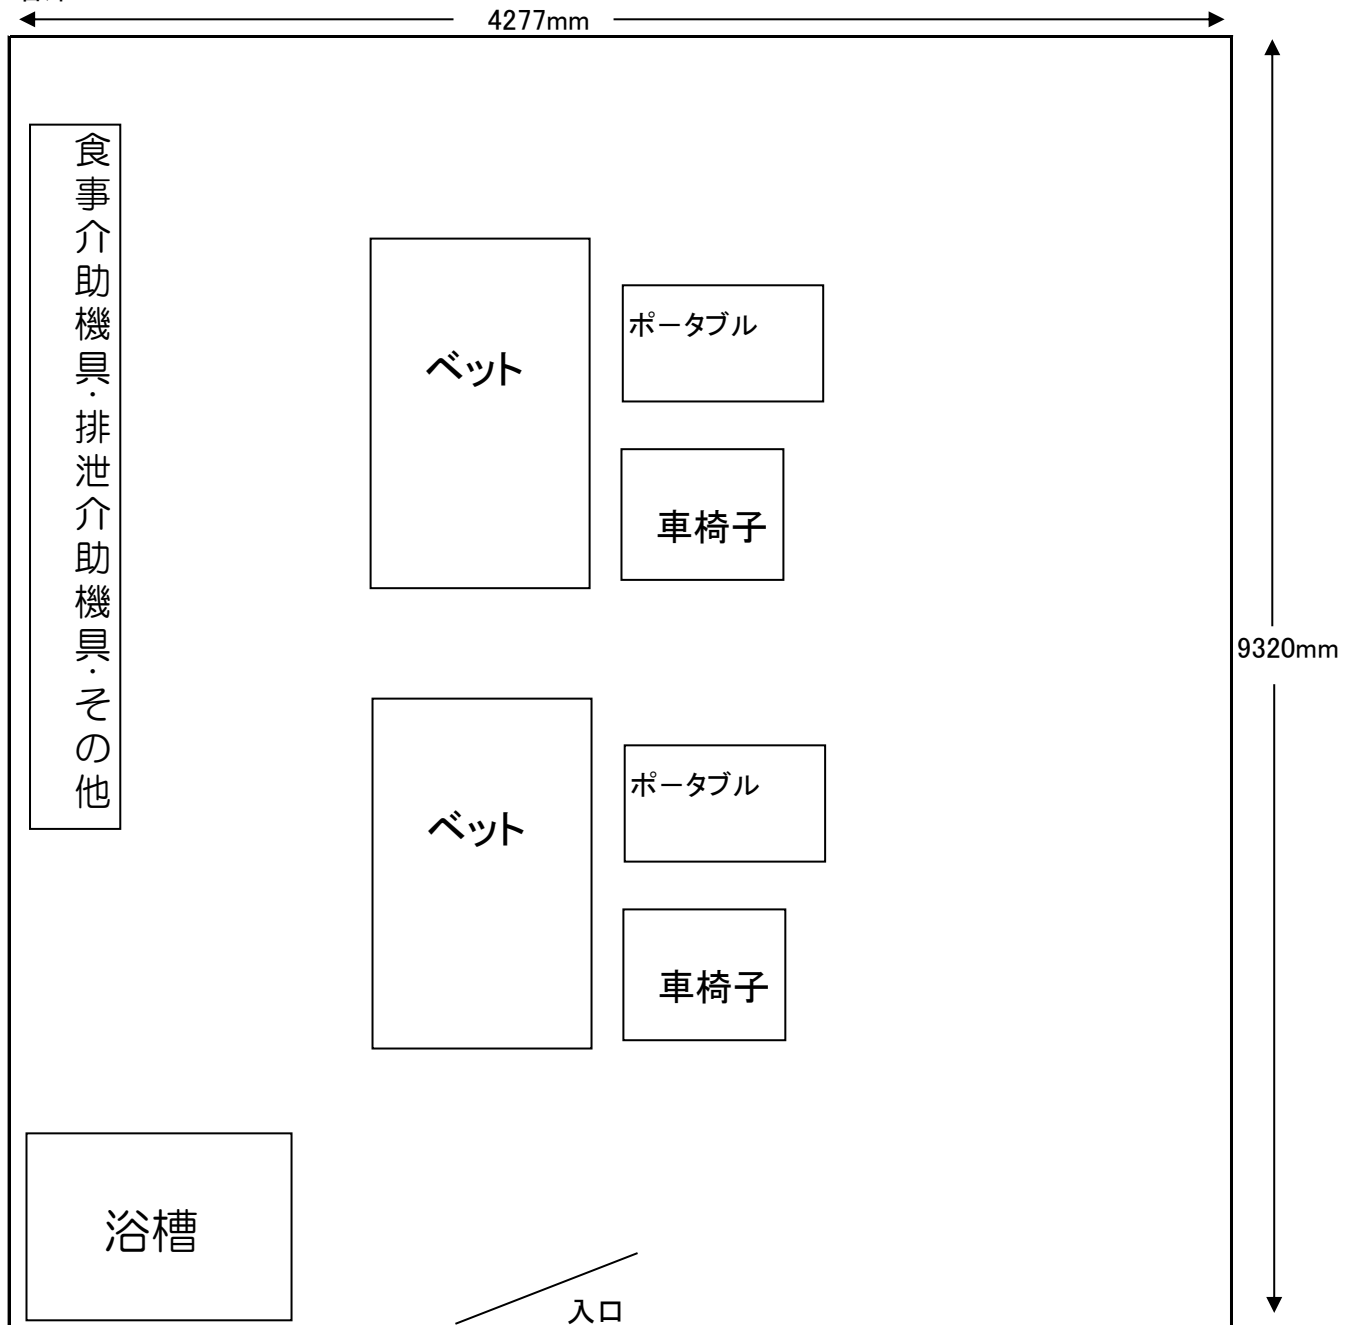

君津教室：千葉県君津市東坂田1-3-2京葉君津ビル4F

部屋面積	39.86㎡	1回当たりの研修人数	8名	一人当たりの面積(1.65㎡以上)	4.98㎡
会場設備 の介護機 具等一覧 (消耗品 は除く)	使用備品等 ・浴槽(内のり:縦1250 mm×横 540 mm×高さ 500 mm)※1台以上必要 ※おおむね6人ごとに1台必要 ・介護用ベッド、ギャッジベッド(2 台) ・車椅子(手動 2台、電動 台) ・排泄用具(ポータブルトイレ 2 台、特殊尿器 台) ※定員分必要 ・机 ・椅子 その他				

※見取り図には、必ず全体に縦(mm)×横(mm)のスケールを入れ、ギャッジベッド、浴槽、車椅子等の大型介護機材については、その配置がわかるように記載すること。