



講義会場見取り図

名 称 : ニチイ学館沖縄教室①
 所 在 地 : 沖縄県沖縄市久保田 3-1-12 プラザハウスフェアモール 3F
 面 積 : 61.38m²

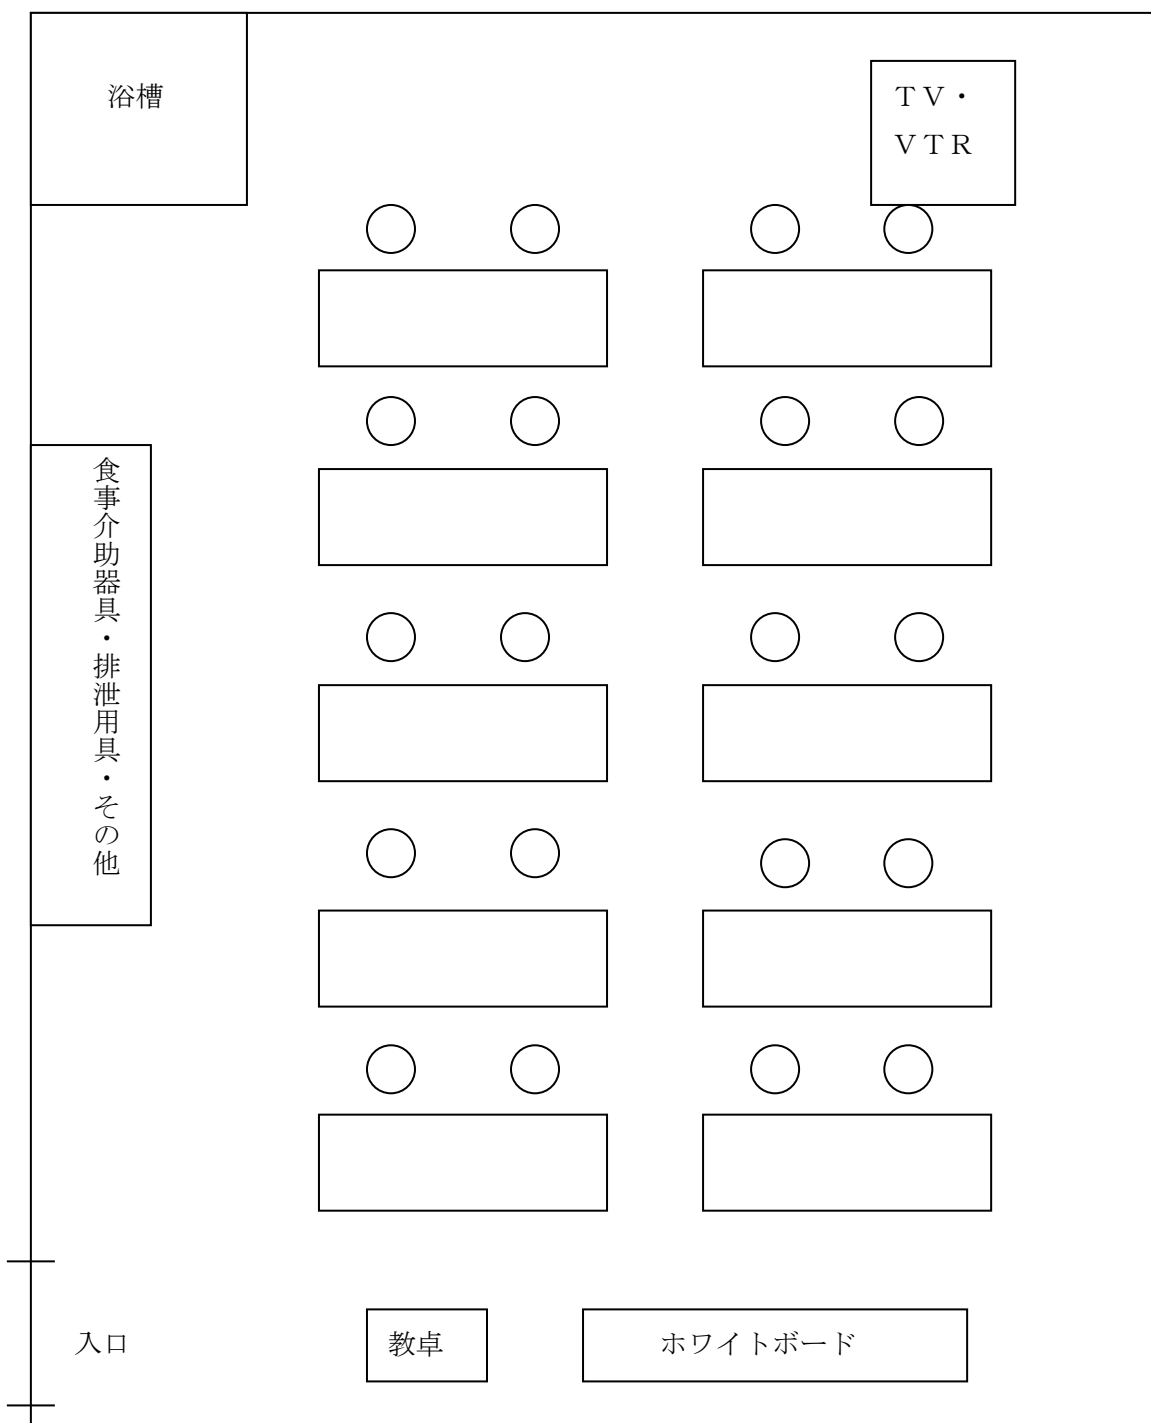


演習会場見取り図

名 称 : ニチイ学館沖縄教室①
所 在 地 : 沖縄県沖縄市久保田 3-1-12 プラザハウスフェアモール 3F
面 積 : 61.38m²

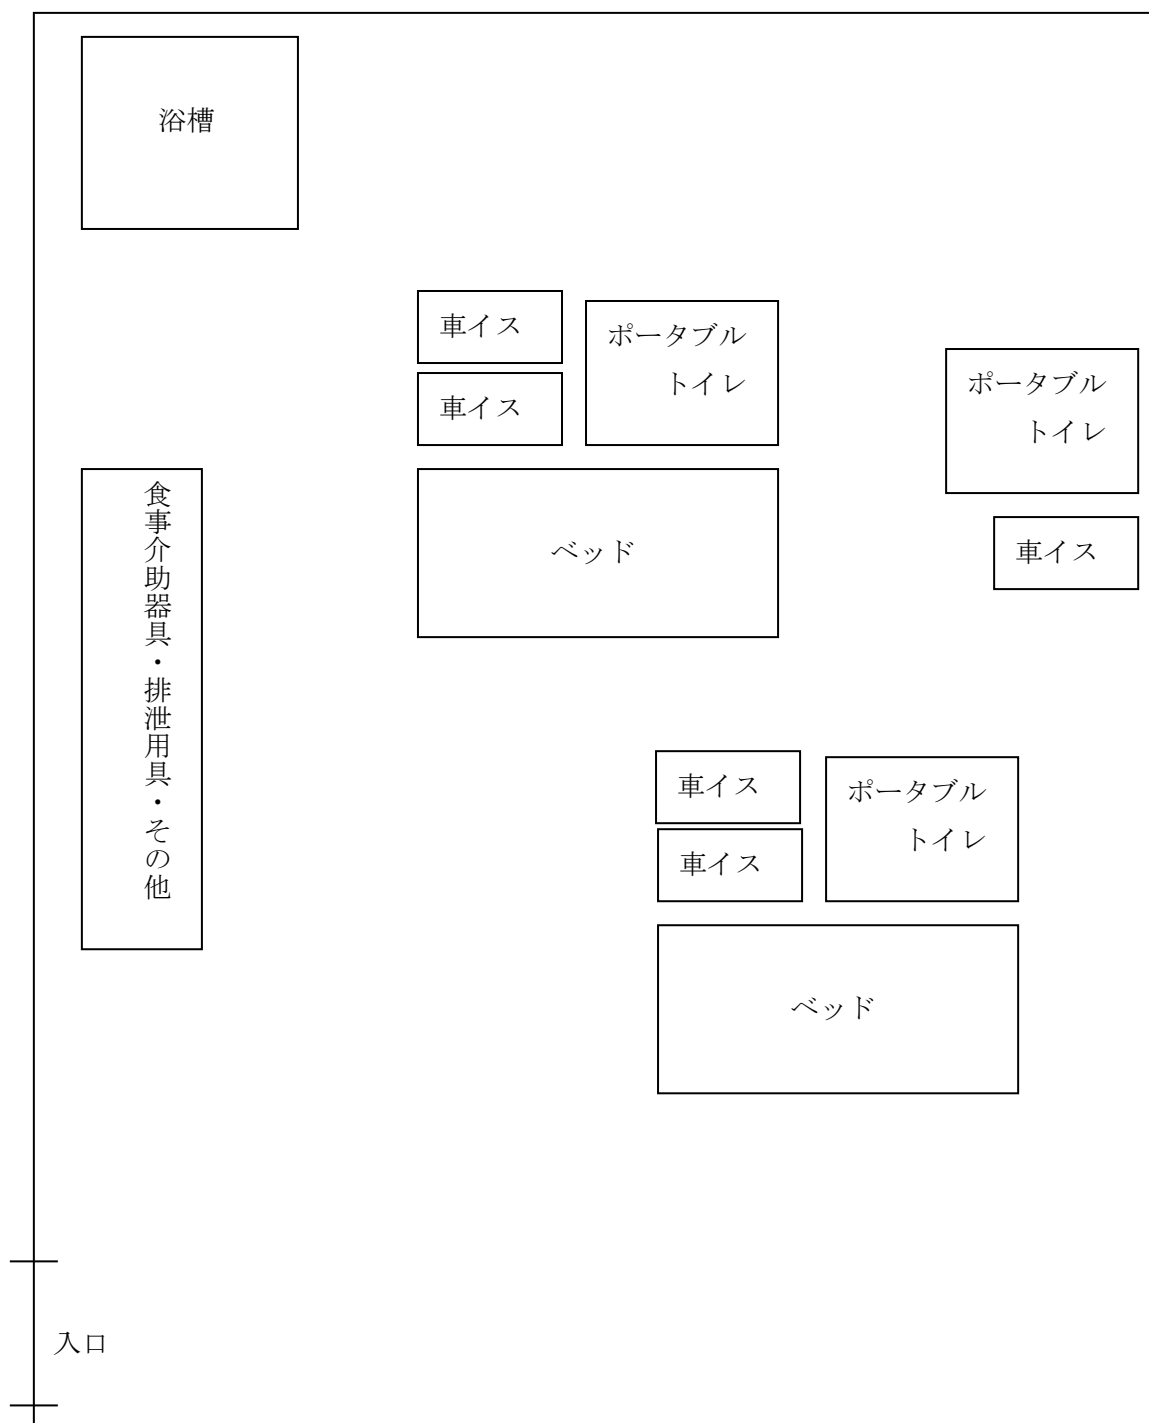

講義会場見取り図

名 称 : ニチイ学館沖縄教室②
所 在 地 : 沖縄県沖縄市久保田 3-1-12 プラザハウスフェアモール 3F
面 積 : 63.12m²

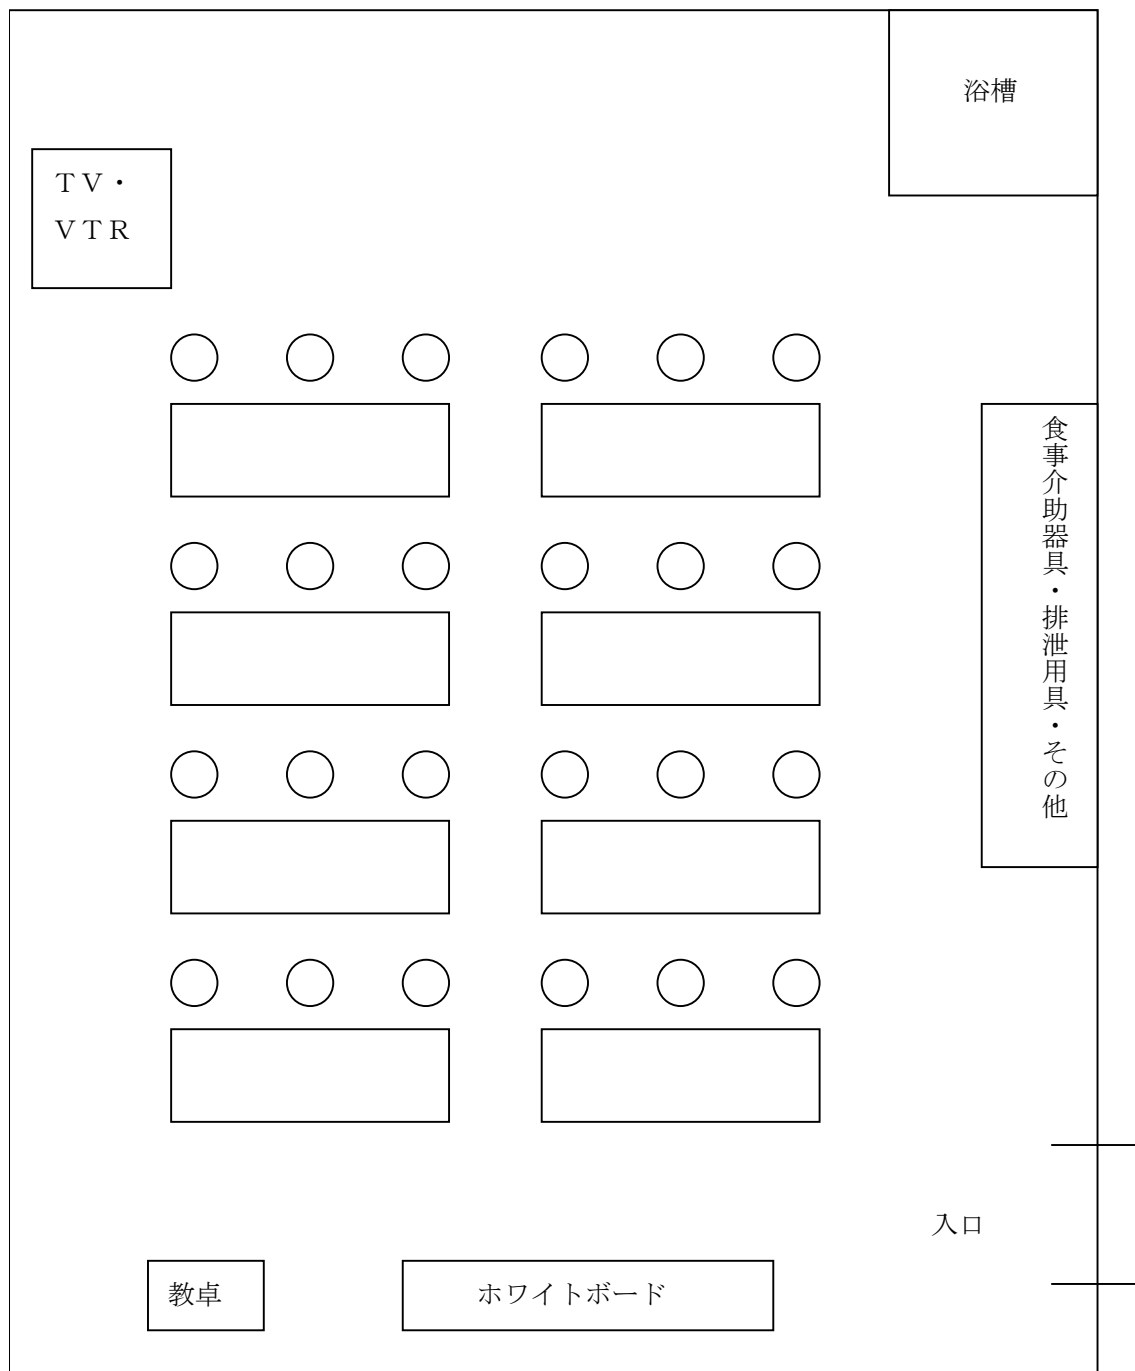

演習会場見取り図

名 称 : ニチイ学館沖縄教室②
所 在 地 : 沖縄県沖縄市久保田 3-1-12 プラザハウスフェアモール 3F
面 積 : 63.12m²

